CPC - Caisse de Prévoyance de la construction
Rue de la Rôtisserie 8 - 1203 Genève - Suisse

200 Moulières 10
Rue des Moulières 10 - 1217 Satigny

2003-01 AO : Façades SE et NO
G

Date: 31.05.22
Échelle : 1:50

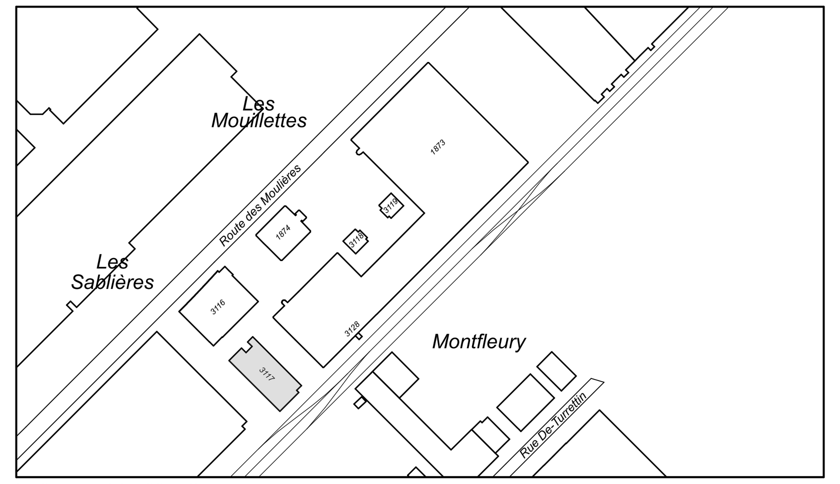

Indice	Modifications	Date	Auteur
			MG

Architecte
architech sa
route de meyrin 12a, 1202 Genève
022 730 10 80
geneve@architech.ch

Ingenieurs civil
B. Ott et C. Uldry Sàrl et MDB
ingénieurs Civils Associés S.A
ch. de la Vendée 27, 1213 Petit Lancy
022 879 80 50
mdb@mdb-sa.ch

Ingenieurs CVCSE
M+S Ingénieurs conseils
ch. des Pontets 3, 1212 Grand-Lancy
022 840 43 70
info@ms-ing.ch

Ingenieur sécurité
ArchiSecu M.Haldi ingénieur sécurité
rue Dancet 14, 1205 Genève
079 702 86 68
marc.haldi@archisecu.ch

Expert produits dangereux
IBS Sàrl
ch. des Quoattes 7C, 1285 Athenaz
022 797 07 06
i.b.s@bluewin.ch

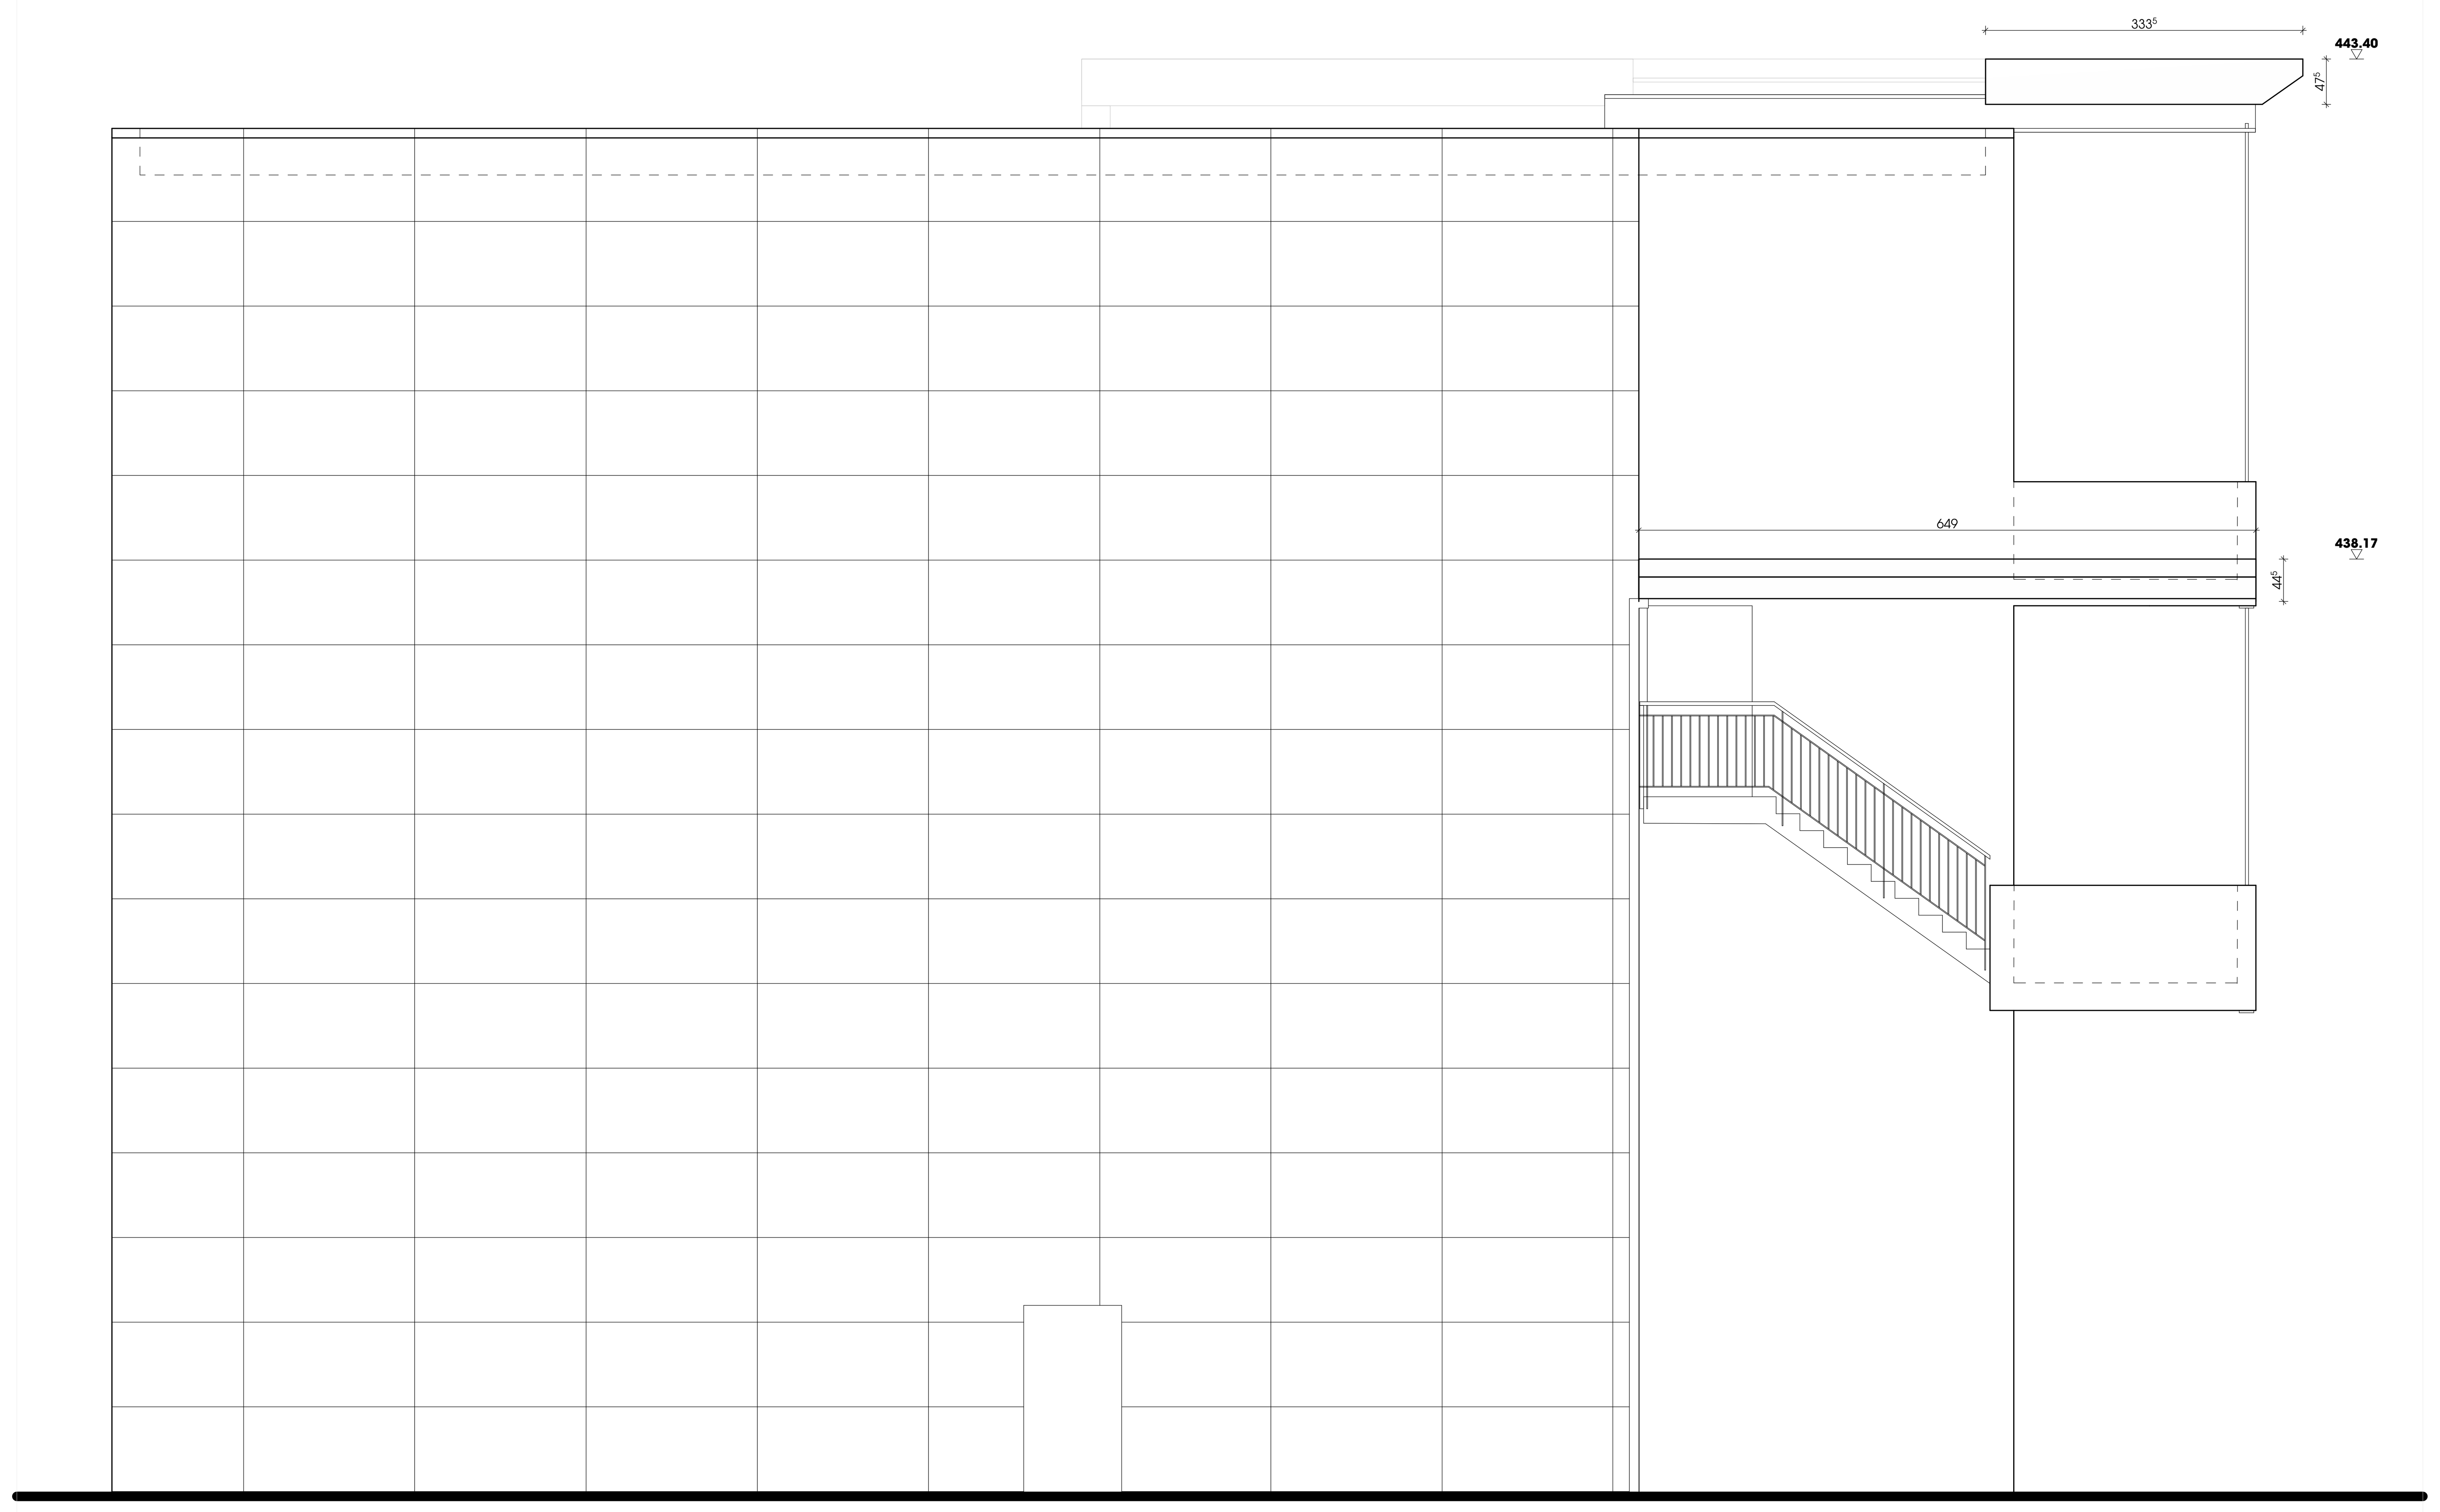

façade sud-est

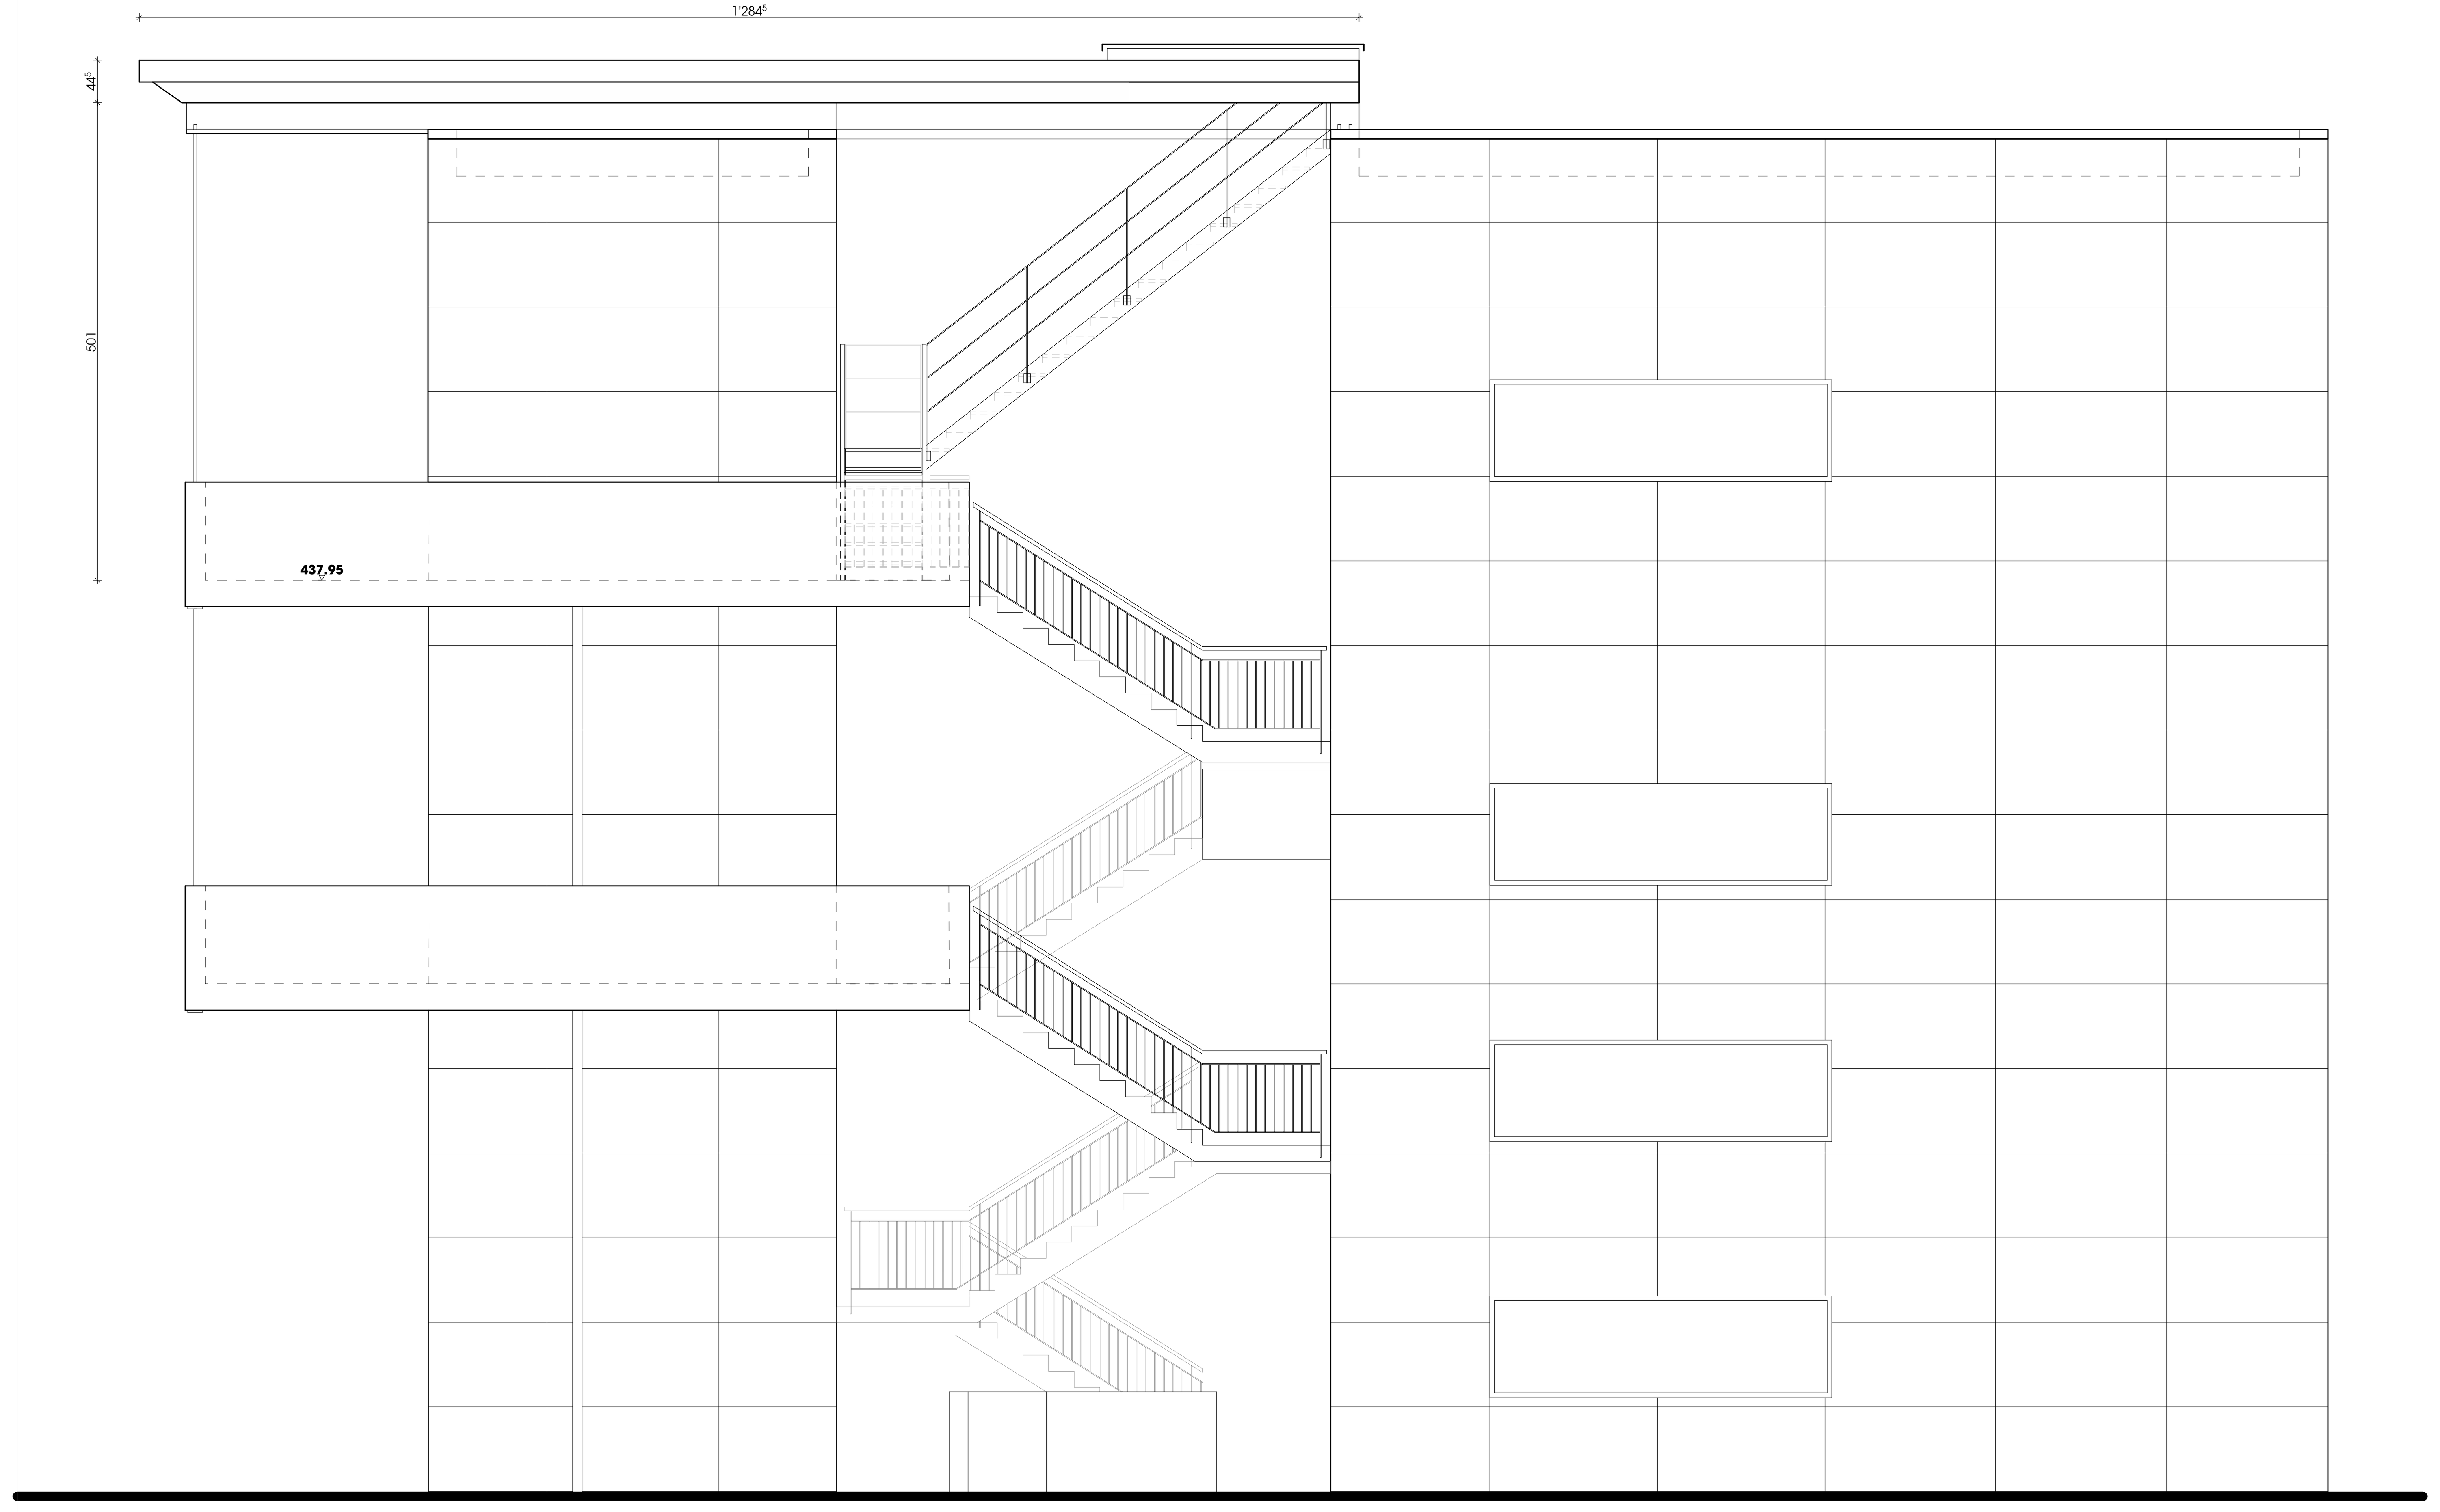

façade nord-ouest