


2004-01 AO : Coupes  
G

Date: 31.05.22  
Échelle : 1:50

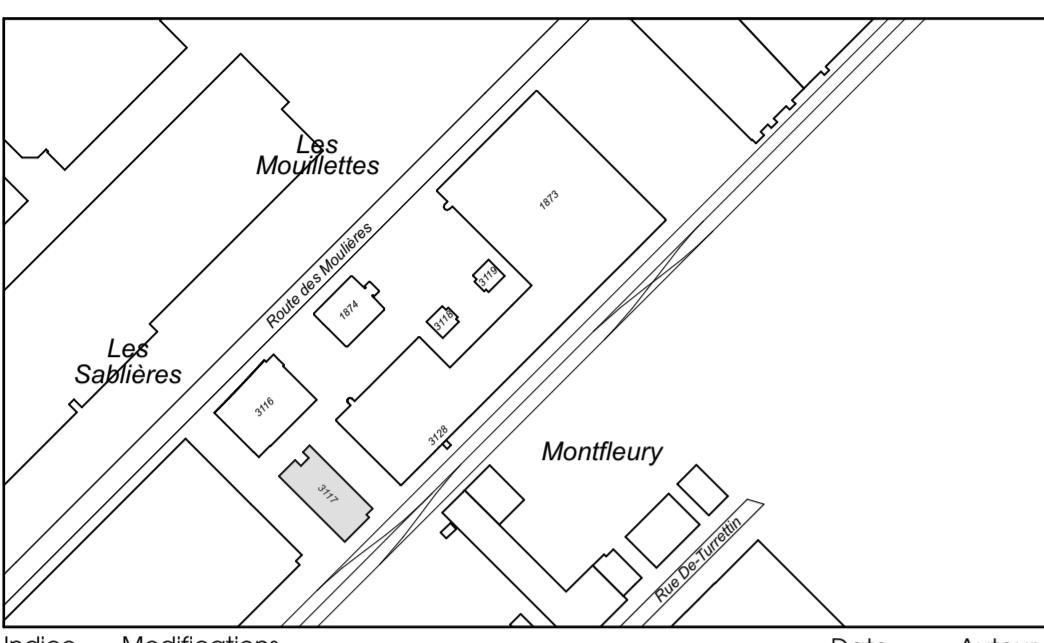

Indice Modifications Date Auteur MG

Architecte  
architech sa  
route de meyrin 12a, 1202 Genève  
022 730 10 80  
genève@architech.ch

Ingénier civil  
B. Off et C. Udry Sàrl et MDB  
Ingenier Civils Associés S.A  
Ch. de la Verrerie 27, 1215 Petit-Lancy  
022 879 80 50  
mdb@mdb-sa.ch

Ingénier CVCSE  
Ma+S Ingénieurs conseils  
ch. des Pontets 3, 1212 Grand-Lancy  
022 840 43 70  
info@ms-ing.ch

Ingénieur sécurité  
ArchiSecu M.Haldi Ingénieur sécurité  
n° 00000000, 1205 Genève  
079 702 86 68  
marc.haldi@archisecu.ch

Expert produits dangereux  
IBS Sàrl  
ch. des Quatettes 7C, 1285 Avenaz  
022 797 07 06  
i.b.s@bluewin.ch

