

Reperage tole facade

cpc Caisse de prévoyance de la construction
 CPC - Caisse de Prévoyance de la construction
 Rue de la Montagne 8 - 1203 Genève - Suisse

200 Moulrières 10
 Rue des Moulrières 10 - 1217 Savigny

142-A AUT : Façades
 D13 à D17

Indice	Modifications	Date	Auteur	M.C.
0A		20.07.2023		



Architecte
 architectes
 10073 CH-1203 Genève
 genc@architectes.ch

Ingenieur civil
 B. Stalder, B. Stalder et M. Stalder
 CH-1213 Vernier, 1213 Vernier
 022 717 81 00
 info@stalders.ch

Ingenieur CVCSE
 M. Stalder, M. Stalder
 CH-1213 Vernier, 1213 Vernier
 022 717 81 00
 info@stalders.ch

Ingenieur sécurité
 Architecte et Ingénieur sécurité
 07 535 81 44
 info@stalders.ch

Expert produits dangereux
 022 717 81 00
 info@stalders.ch

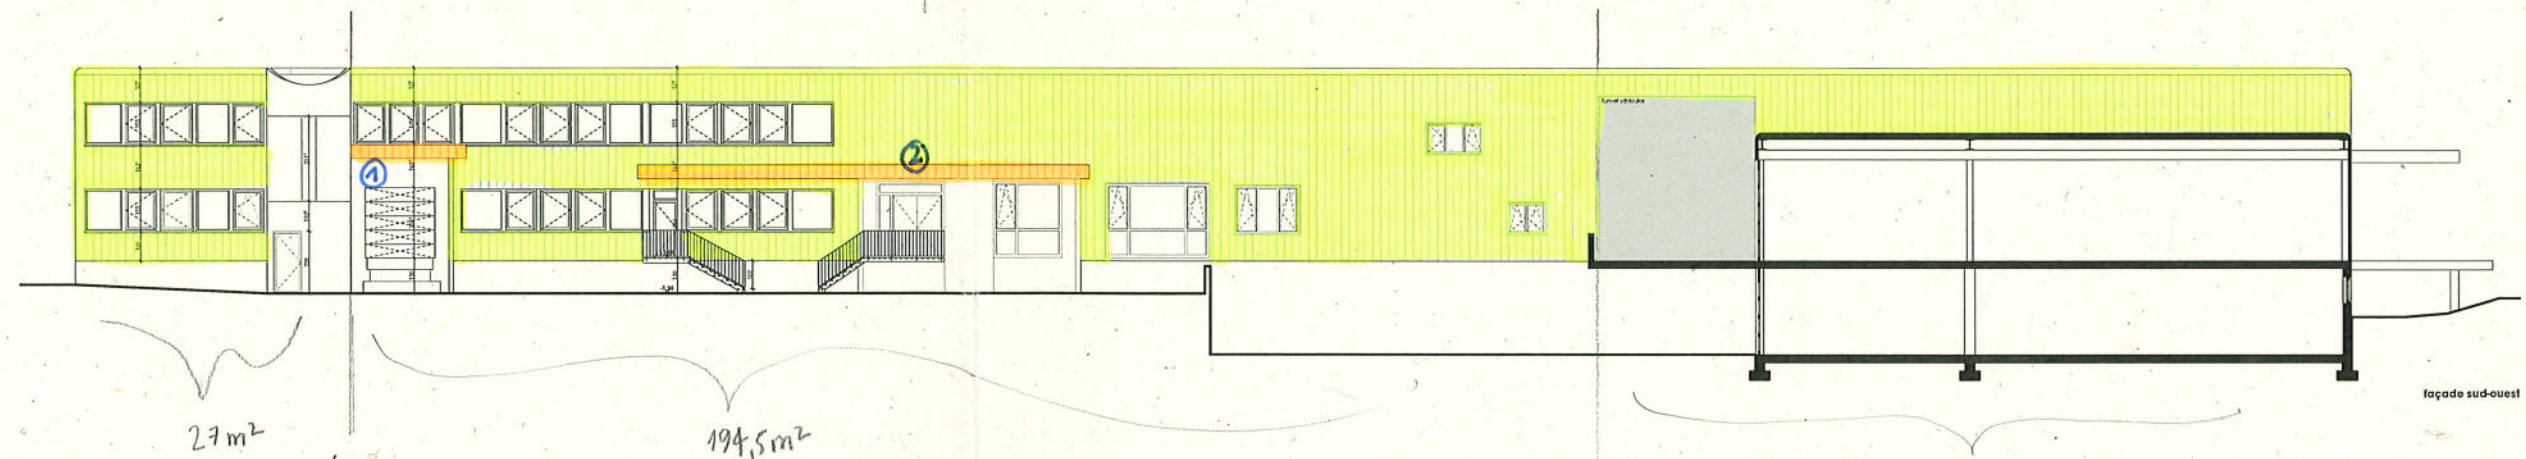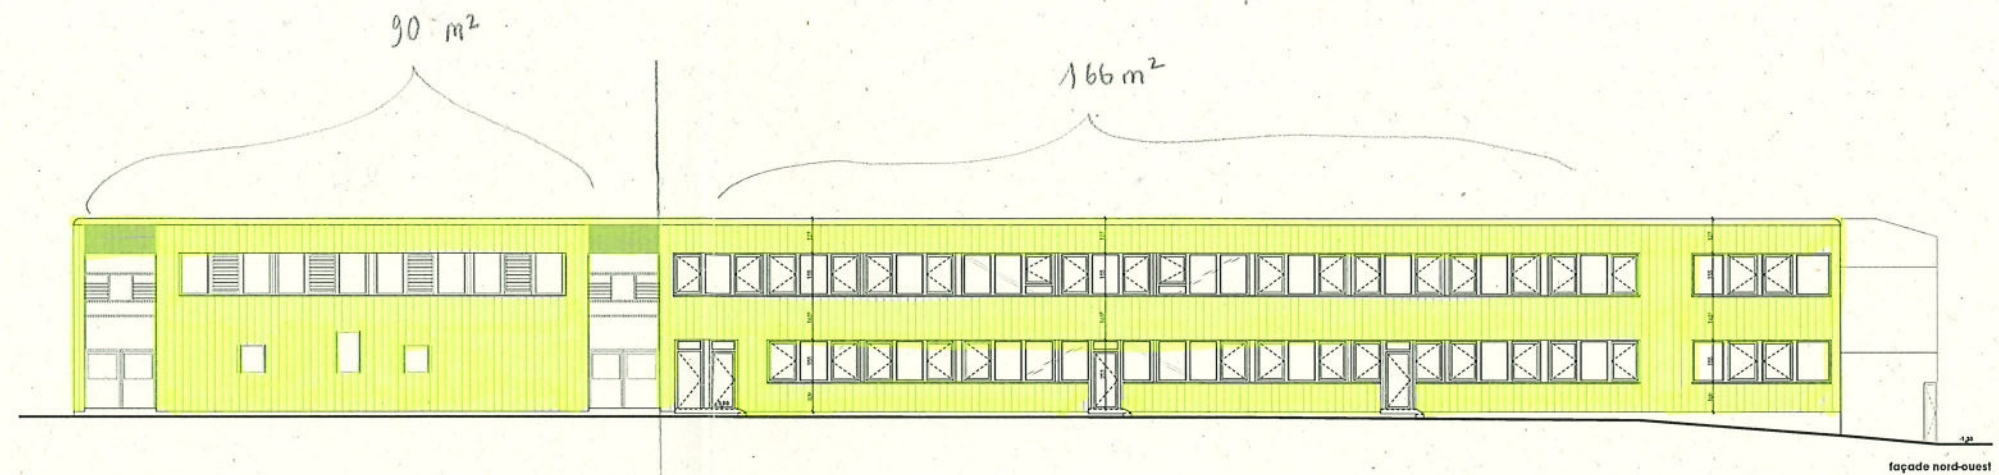

$$\text{façade NO} = \text{env. } 256 \text{ m}^2$$

$$\text{façade SO} = \text{env. } 273 \text{ m}^2$$

$$\textcircled{1} = \text{env. } 3 \text{ m}^2 (\text{partie verticale}) + \text{env. } 8,5 \text{ m}^2 (\text{partie horizontale}) = \text{env. } 11,5 \text{ m}^2$$

$$\textcircled{2} = \text{env. } 11 \text{ m}^2 (\text{partie verticale}) + \text{env. } 33,5 \text{ m}^2 (\text{partie horizontale}) = \text{env. } 44,5 \text{ m}^2$$