

Indice	Modifications	Date	Auteur
01	Création	12.09.23	MG
02	Ajout d'un doublage coupe feu sur un des murs mitoyens	18.12.23	OW


Architecte  
**architect sa**  
route de meyryn 12a, 1202 Genève  
022 730 10 80  
geneve@architect.ch

Ingenieurs civil  
**B. Ott et C. Uldry Sàrl et MDB  
ingénieurs Civils Associés S.A**  
ch. de la Venâlée 27, 1213 Petit Lancy  
022 879 80 50  
mdb@mdb-sa.ch


Ingenieurs CVCSE  
**M+S ingénieurs conseils**  
ch. des Pontets 3, 1212 Grand-Lancy  
022 840 43 70  
info@ms-ing.ch

Ingenieur sécurité  
**Archiseu M.Haldi ingénieur sécurité**  
rue Doncet 14, 1205 Genève  
079 702 86 66  
marc.haldi@archiseu.ch

Expert produits dangereux  
**IBS Sàrl**  
ch. des Quatre 7C, 1285 Athenaz  
022 797 07 06  
i.b.s@bluewin.ch

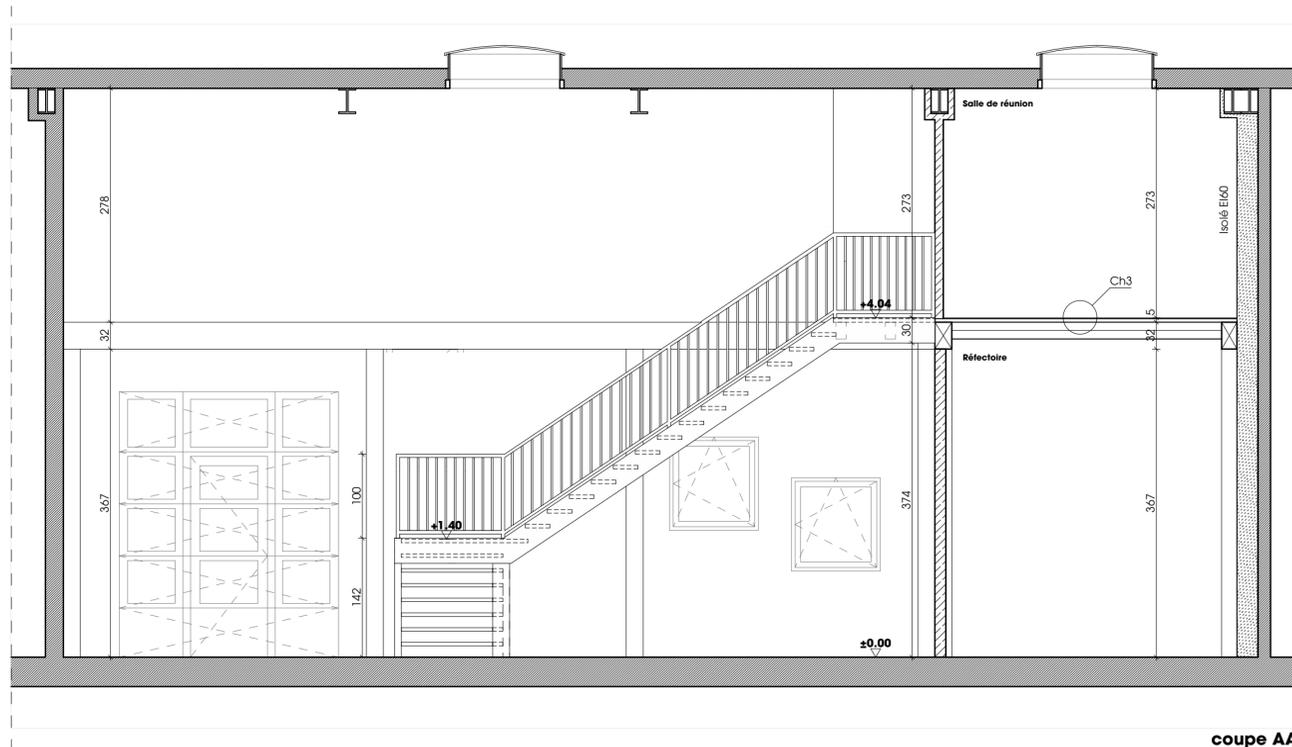

coupe AA

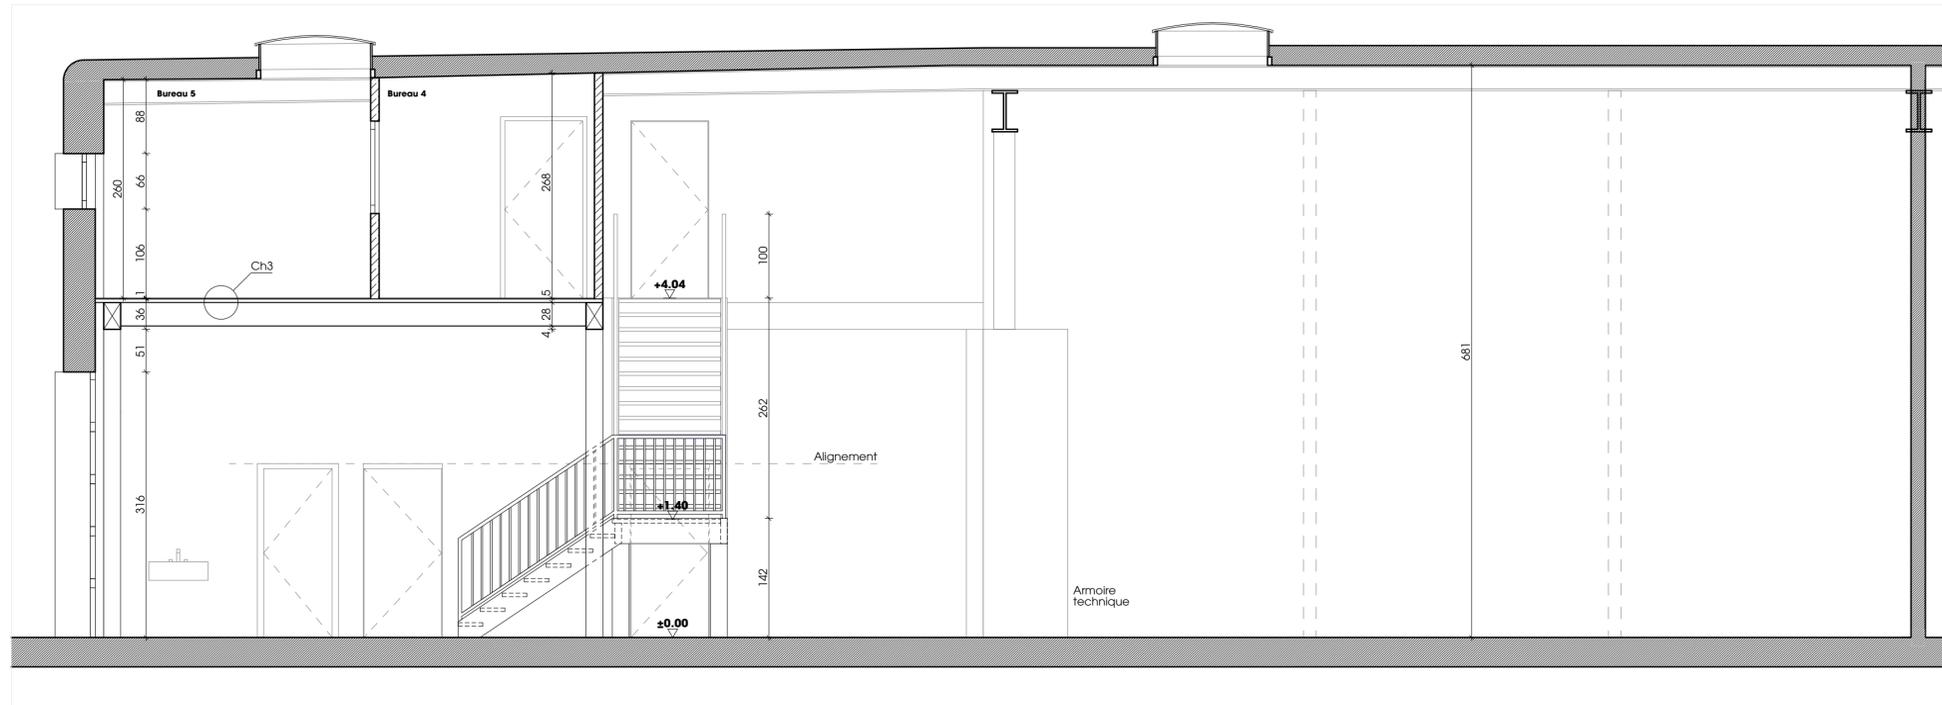

coupe BB

	Cv 1 cloison intérieure	10 cm
	peinture ou faïence	-
	parement double ossature métallique et isolation	2 x 1.25 cm 5 cm
	parement double	2x 1.25 cm
	peinture ou faïence	-
	Cv 2 cloison intérieure	12.5 cm
	peinture ou faïence	-
	parement double ossature métallique et isolation	2 x 1.25 cm 7.5 cm
	parement double	2x 1.25 cm
	peinture ou faïence	-
	Cv 3 fermeture de gaines	7.5 ou 10 cm
	vide ossature métallique et isolation	- 5 ou 7.5 cm
	parement double	2x 1.25 cm
	peinture ou faïence	-
	Ch1 / Sol existant zone atelier / dépôt	-
	Dalle et chape existantes	-
	Ch2 / Sol zone sanitaire	1 cm
	Carrelage Dalle et chape existantes	1 cm -
	Ch3 / Sol mezzanine zone bureau	variable
	Sol stratifié Plancher 3 plis Panneau acoustique Poutre bois	0.7 cm 4.2 cm 10 cm variable

Légende :

Existant