

Indice	Modifications	Date	Auteur
01	Création	12.09.23	MG
02	Ajout d'un doublage coupe feu sur un des murs mitoyens	18.12.23	OW

Architecte
architect sa
route de meyryn 12a, 1202 Genève
022 730 10 80
geneve@architect.ch

Ingenieurs civil
**B. Oll et C. Uldry Sàrl et MDB
ingénieurs Civils Associés S.A**
ch. de la Venâlée 27, 1213 Petit Lancy
022 879 80 50
mdb@mdb-sa.ch


Ingenieurs CVCSE
M+S ingénieurs conseils
ch. des Pontets 3, 1212 Grand-Lancy
022 840 43 70
info@ms-ing.ch

Ingenieur sécurité
Archiseu M.Haldi Ingénieur sécurité
rue Doncef 14, 1205 Genève
079 702 86 66
marc.haldi@archiseu.ch

Expert produits dangereux
IBS Sàrl
ch. des Quattes 7C, 1285 Athenaz
022 797 07 06
i.b.s@bluewin.ch



Légende :
■ Existant

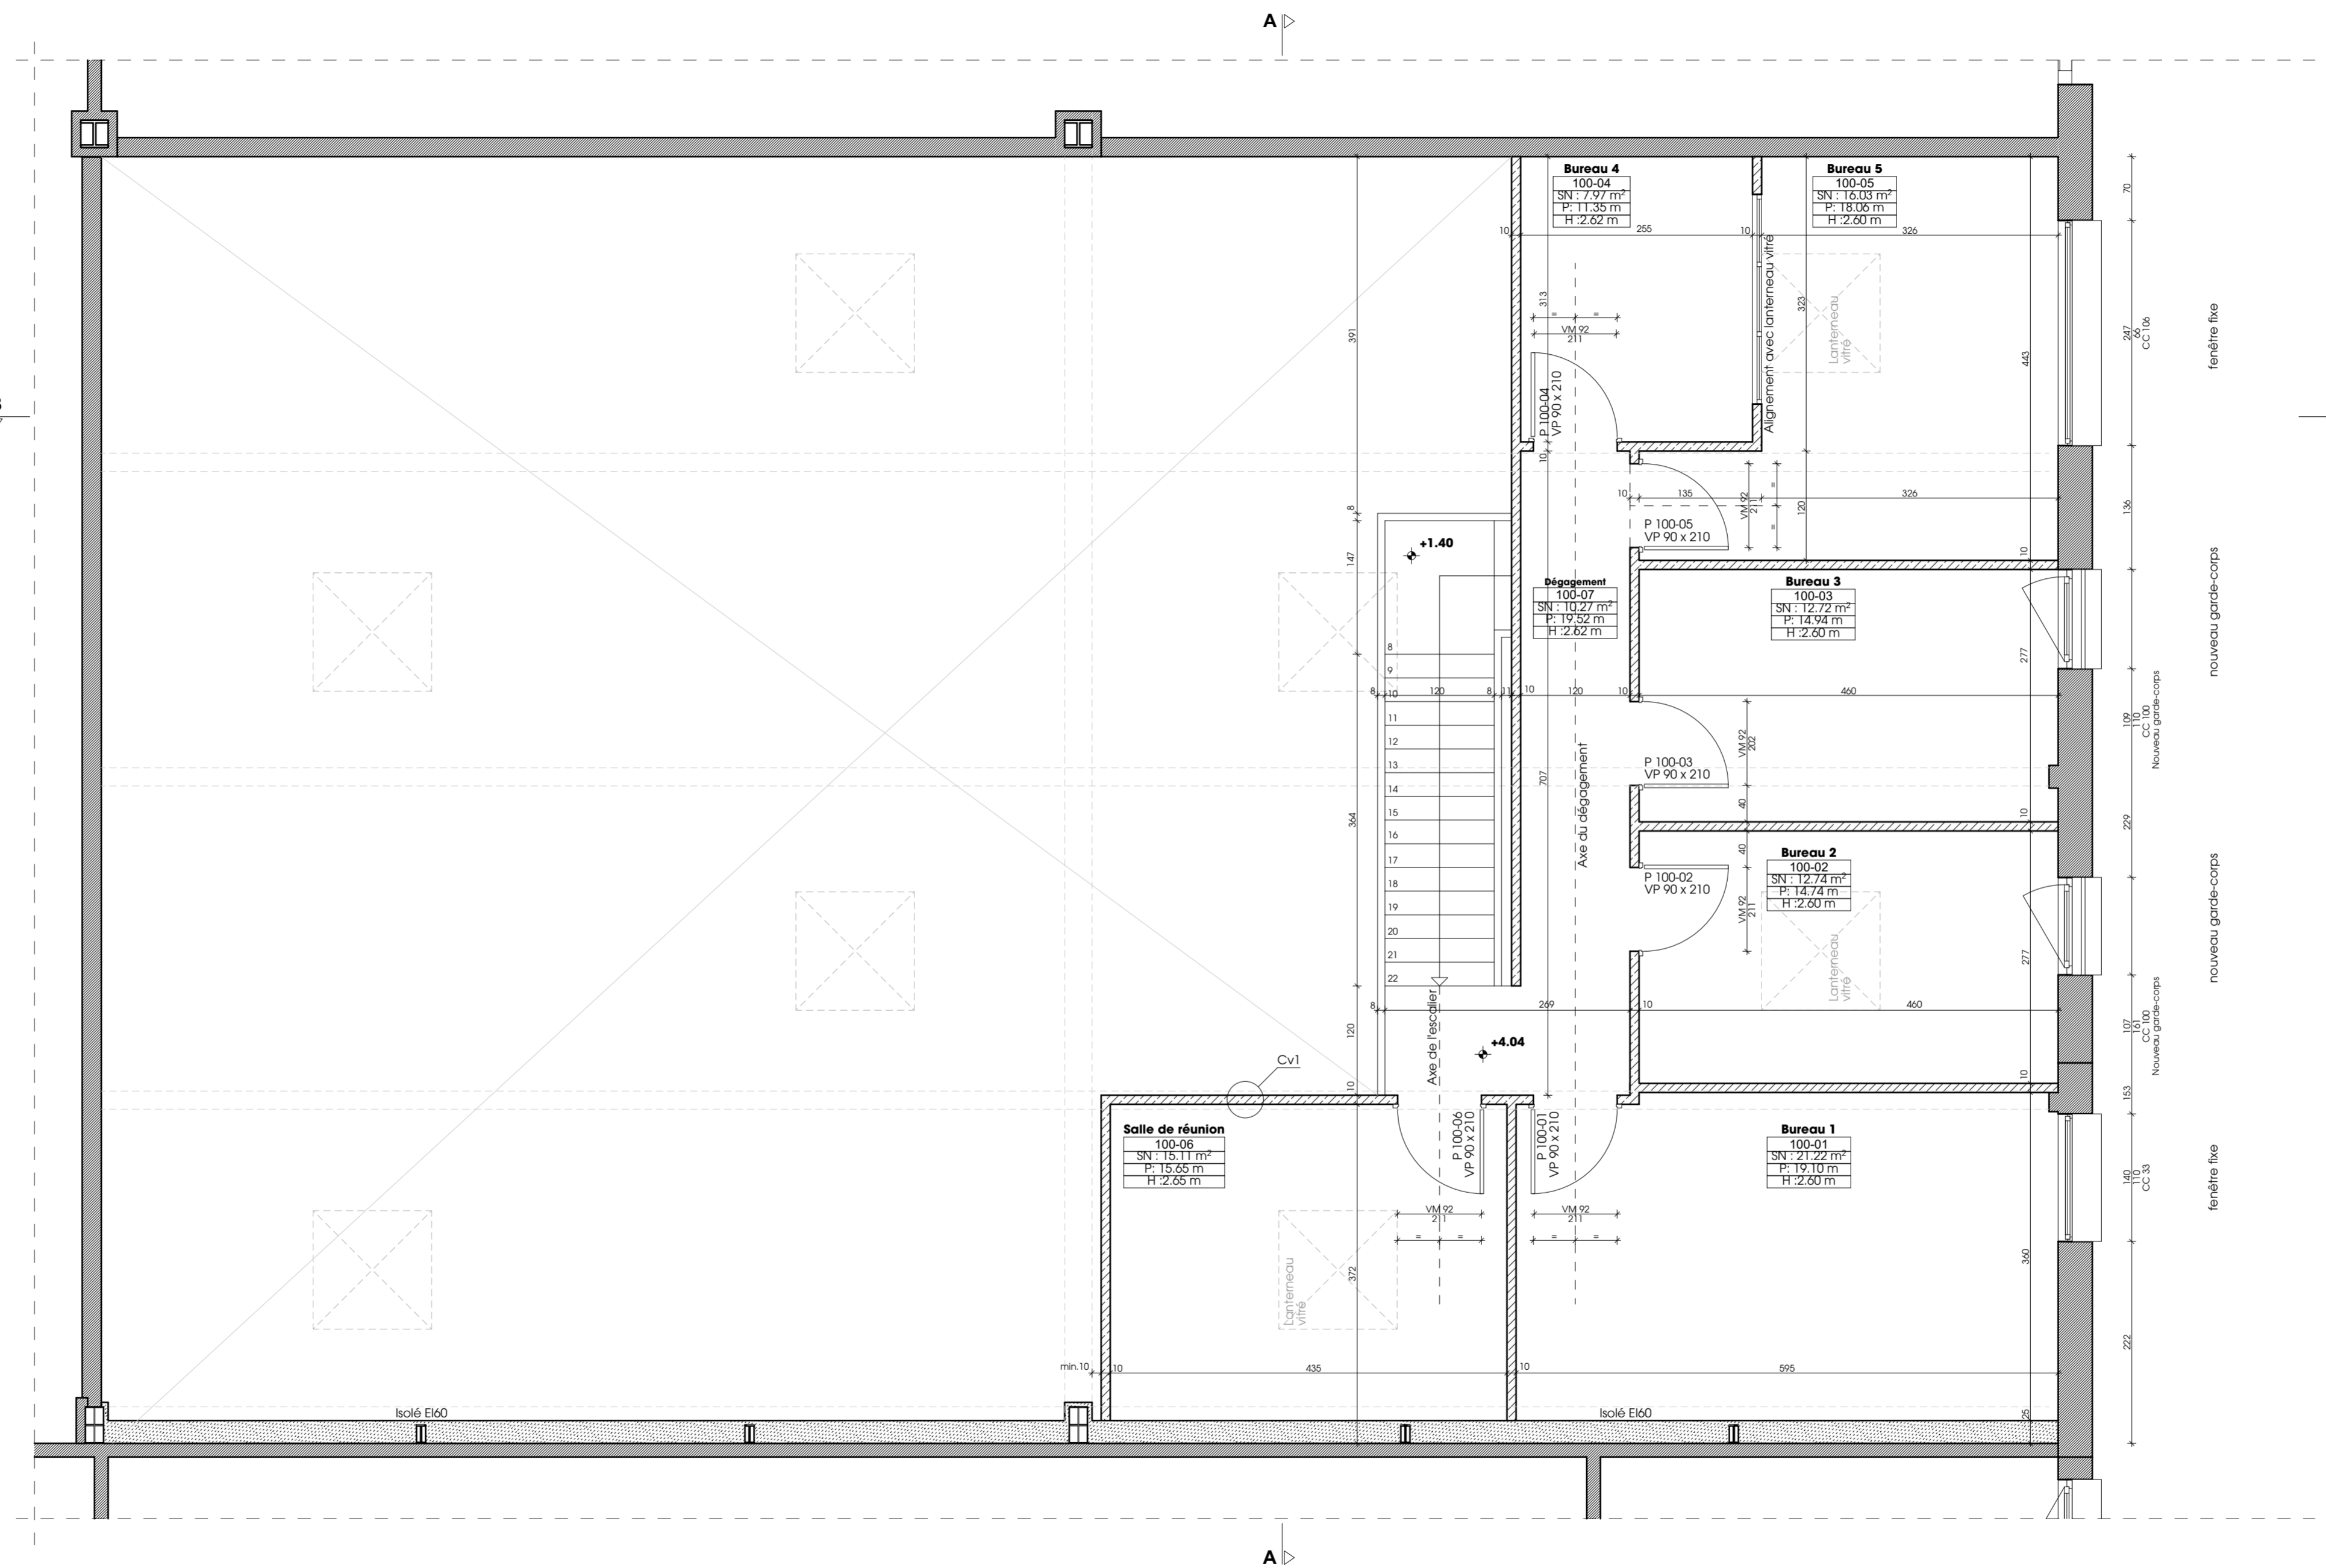

Cv 1	cloison intérieure	10 cm
	peinture ou faïence	-
	parement double	2 x 1.25 cm
	ossature métallique et isolation	5 cm
	parement double	2x 1.25 cm
	peinture ou faïence	-

Cv 2	cloison intérieure	12.5 cm
	peinture ou faïence	-
	parement double	2 x 1.25 cm
	ossature métallique et isolation	7.5 cm
	parement double	2x 1.25 cm
	peinture ou faïence	-

Cv 3	fermeture de gaines	7.5 ou 10 cm
	vide	-
	ossature métallique et isolation	5 ou 7.5 cm
	parement double	2x 1.25 cm
	peinture ou faïence	-

Ch1 / Sol existant	zone atelier / dépôt	-
	Daïle et chape existantes	-

Ch2 / Sol	zone sanitaire	1 cm
	Carrelage	1 cm
	Daïle et chape existantes	-

Ch3 / Sol mezzanine	zone bureau	variable
	Sol stratifié	0.7 cm
	Plancher 3 plis	4.2 cm
	Panneau acoustique	10 cm
	Poutre bois	variable

fenêtre fixe

nouveau garde-corps

nouveau garde-corps

fenêtre fixe